


RODINNÝ DOM A2

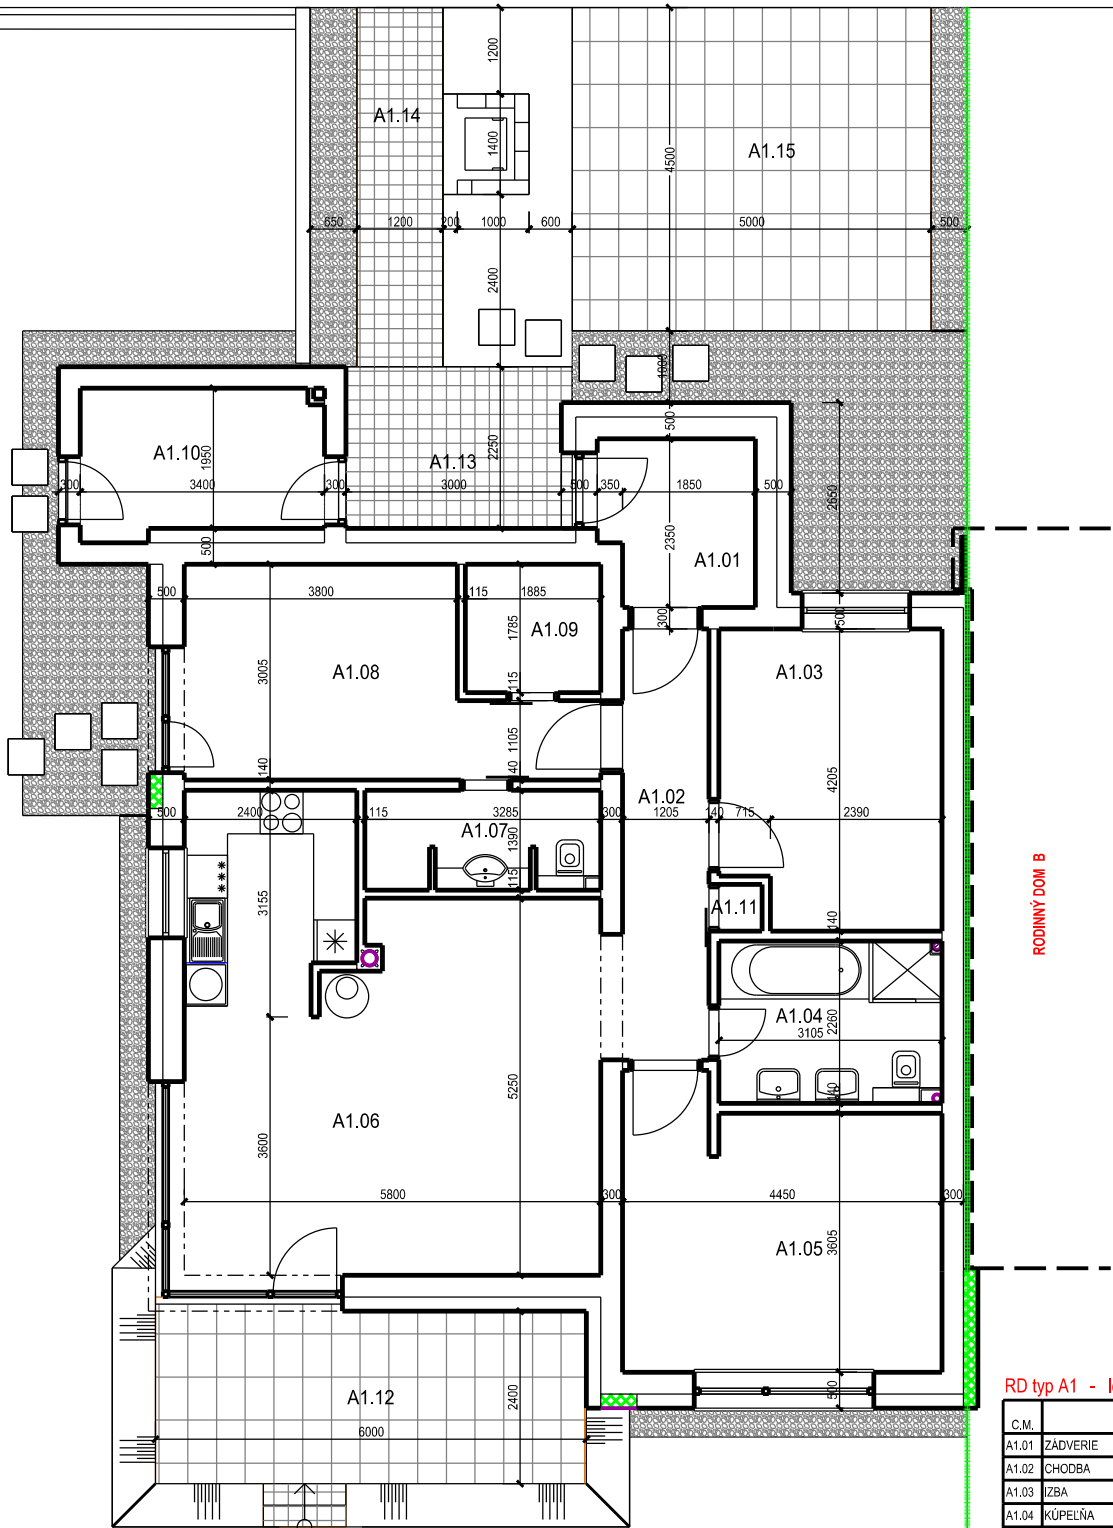

RODINNÝ DOM B

RD typ A1

RD typ A1 - legenda miestností

C.M.	Názov	Plocha
A1.01	ZÁDVERIE	5,07 m ²
A1.02	CHODBA	7,24 m ²
A1.03	IŽBA	12,51 m ²
A1.04	KÚPEĽŇA	7,02 m ²
A1.05	IŽBA	16,68 m ²
A1.06	OBÝVAČKA, JEDÁĽŇ, KUCHYŇA	35,38 m ²
A1.07	KÚPEĽŇA	4,47 m ²
A1.08	SPÁĽŇA	14,01 m ²
A1.09	ŠATNÍK	3,36 m ²
A1.10	SKLAD	6,77 m ²
A1.11	TECHNICKÁ MIESTNOSŤ	0,39 m ²
		112,89 m ²

- spevnené plochy

C.M.	Názov	Plocha
A1.12	TERASA	14,89 m ²
A1.13	ZÁVETRIE	7,03 m ²
A1.14	CHODNÍK	6,00 m ²
A1.15	PARKOVACIE STÁTIE	22,50 m ²
		50,42 m ²