


PODORYS 1. NP

SO 01

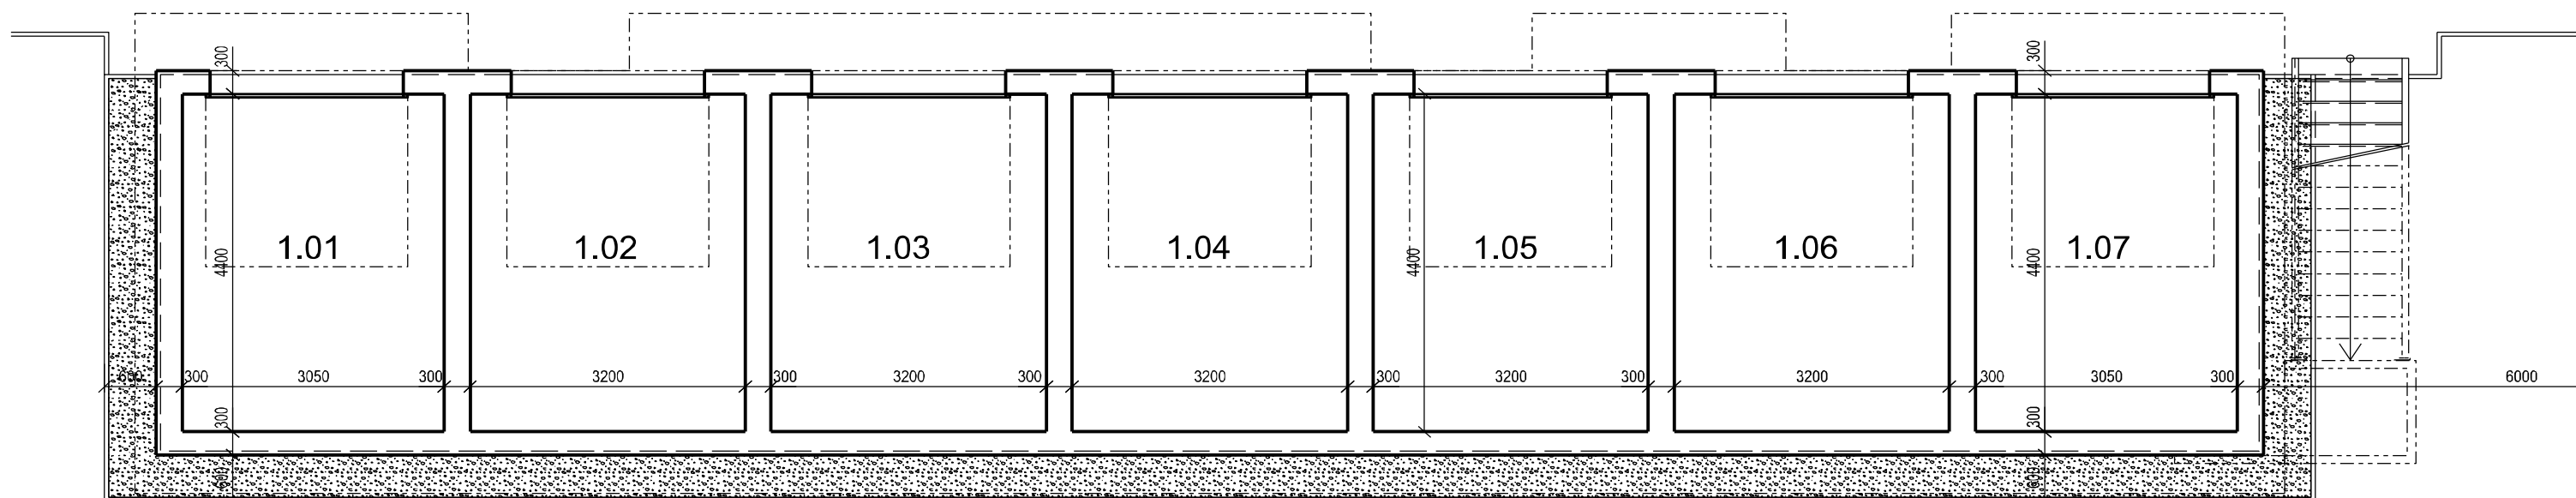

SO 01 - LEGENDA MIESTNOSTÍ 1.NP

| Č.M. | ÚČEL MIESTNOSTI | PLOCHA m <sup>2</sup> |
|------|-----------------|-----------------------|
| 1.01 | SKLAD           | 14,10                 |
| 1.02 | SKLAD           | 14,75                 |
| 1.03 | SKLAD           | 14,75                 |
| 1.04 | SKLAD           | 14,75                 |
| 1.05 | SKLAD           | 14,75                 |
| 1.06 | SKLAD           | 14,75                 |
| 1.07 | SKLAD           | 14,10                 |
| 1.NP | ÚŽITKOVÁ PLOCHA | 101,95                |