


PODORYS 2. NP

SO 01

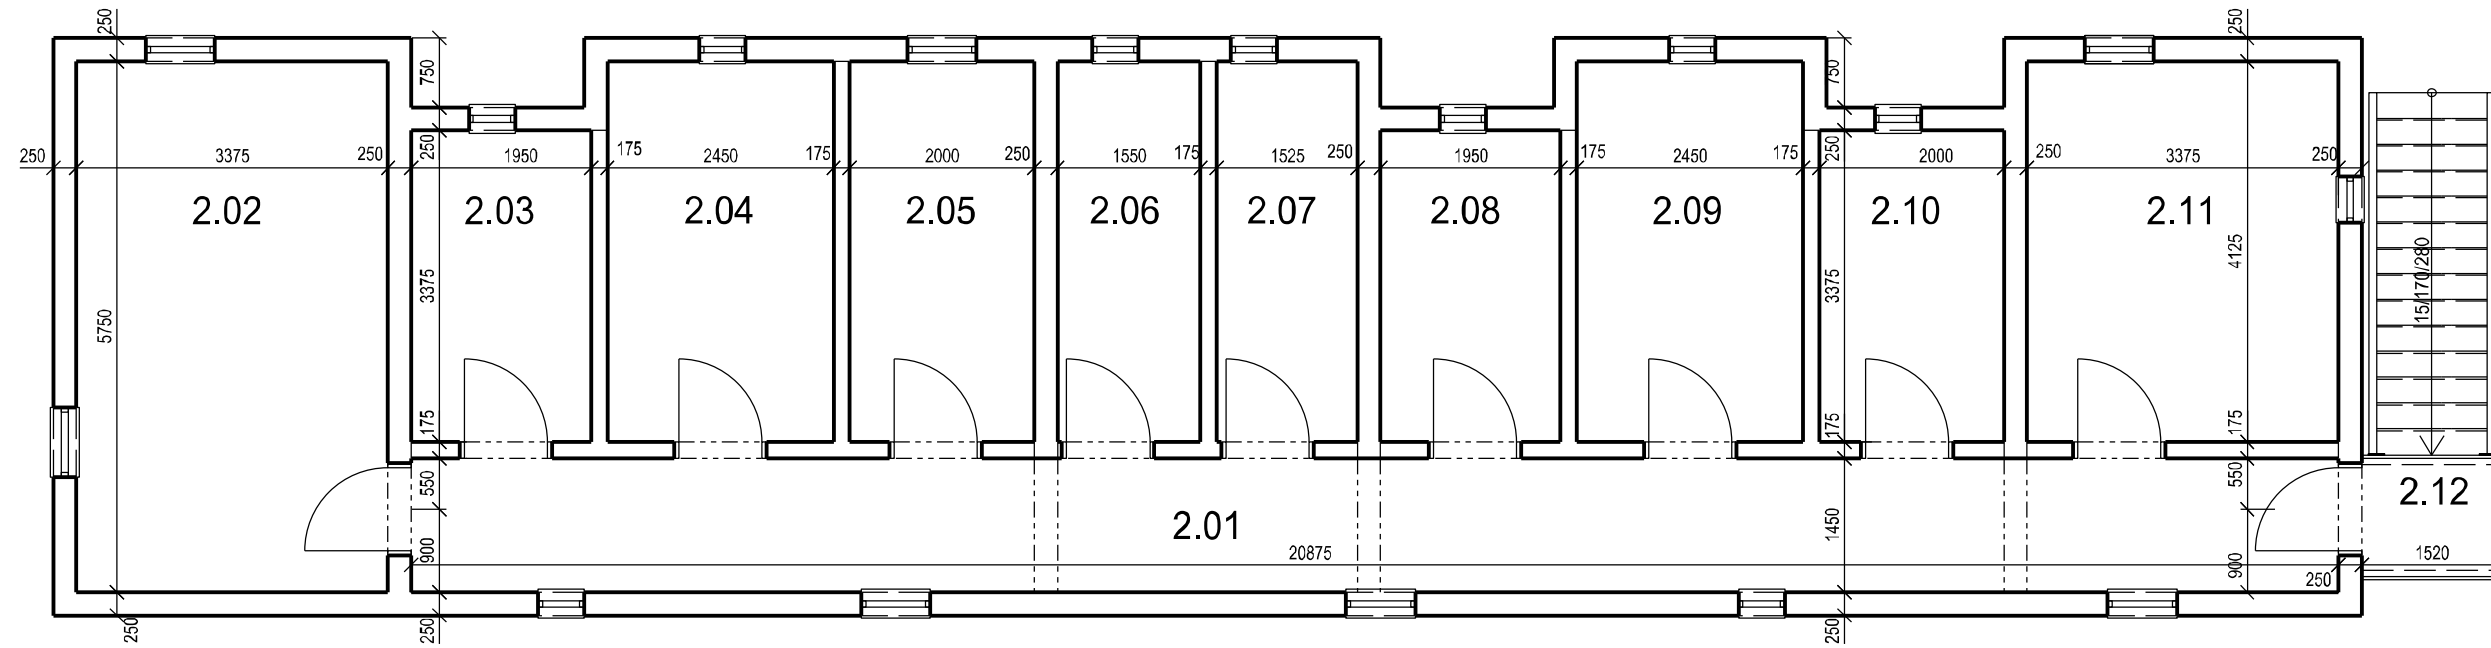

SO 01 - LEGENDA MIESTNOSTÍ 2.NP

Č.M.	ÚČEL MIESTNOSTI	PLOCHA m ²
2.01	CHODBA	32,35
2.02	SKLAD	19,40
2.03	SKLAD	6,60
2.04	SKLAD	10,10
2.05	SKLAD	8,25
2.06	SKLAD	6,40
2.07	SKLAD	6,30
2.08	SKLAD	6,60
2.09	SKLAD	10,10
2.10	SKLAD	6,75
2.11	SKLAD	13,90
2.12	EXT. SCHODISKO	7,35
2.NP	ÚŽITKOVÁ PLOCHA	134,10