


SO 02

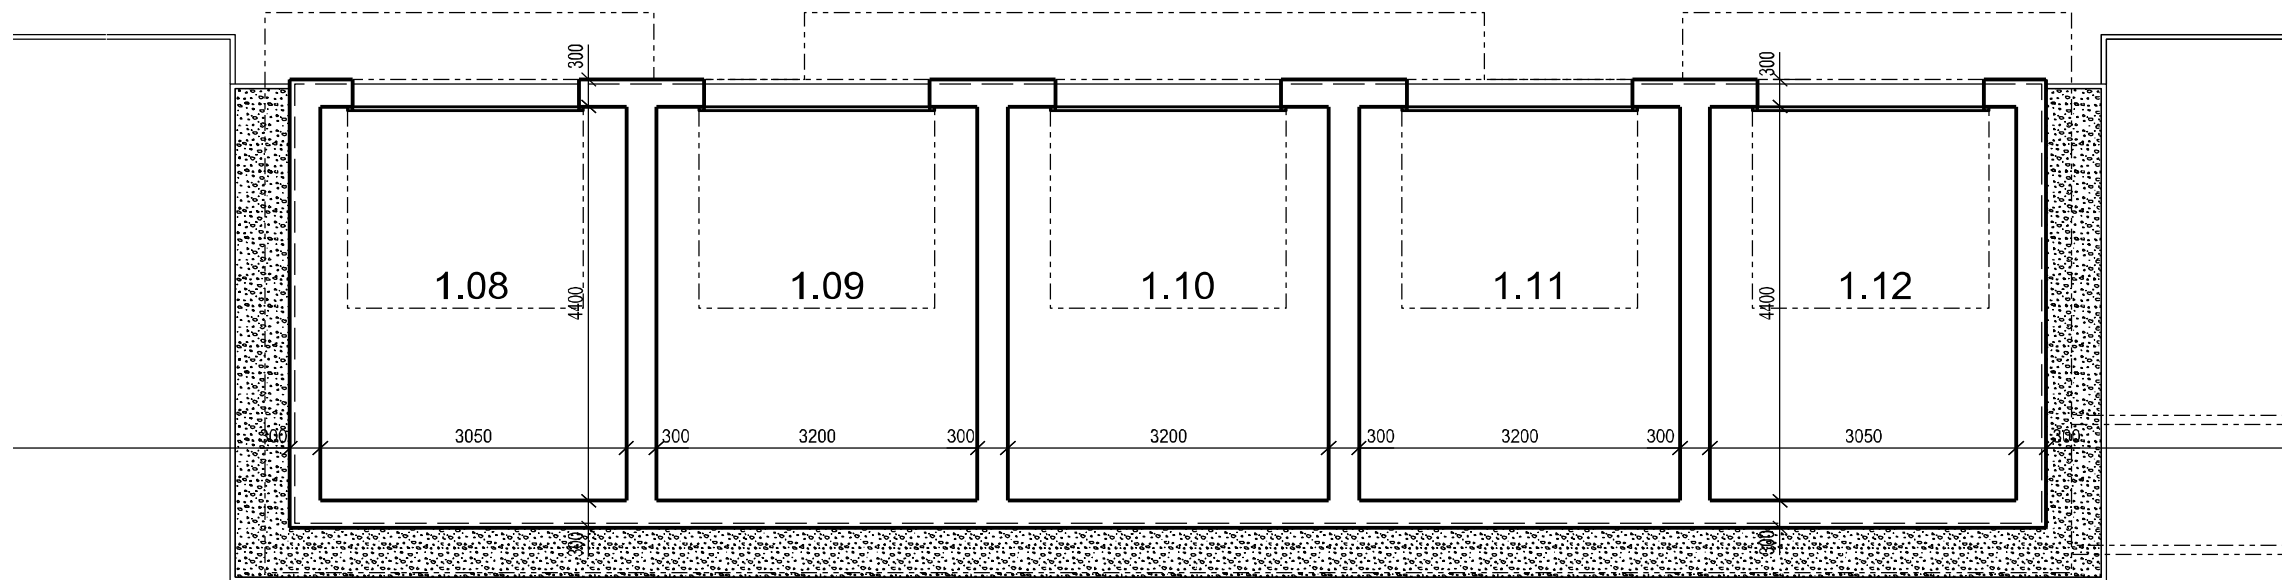

SO 02 - LEGENDA MIESTNOSTÍ 1.NP

Č.M.	ÚČEL MIESTNOSTI	PLOCHA m ²
1.08	SKLAD	14,10
1.09	SKLAD	14,75
1.10	SKLAD	14,75
1.11	SKLAD	14,75
1.12	SKLAD	14,10
1.NP	ÚŽITKOVÁ PLOCHA	72,45