


SO 02

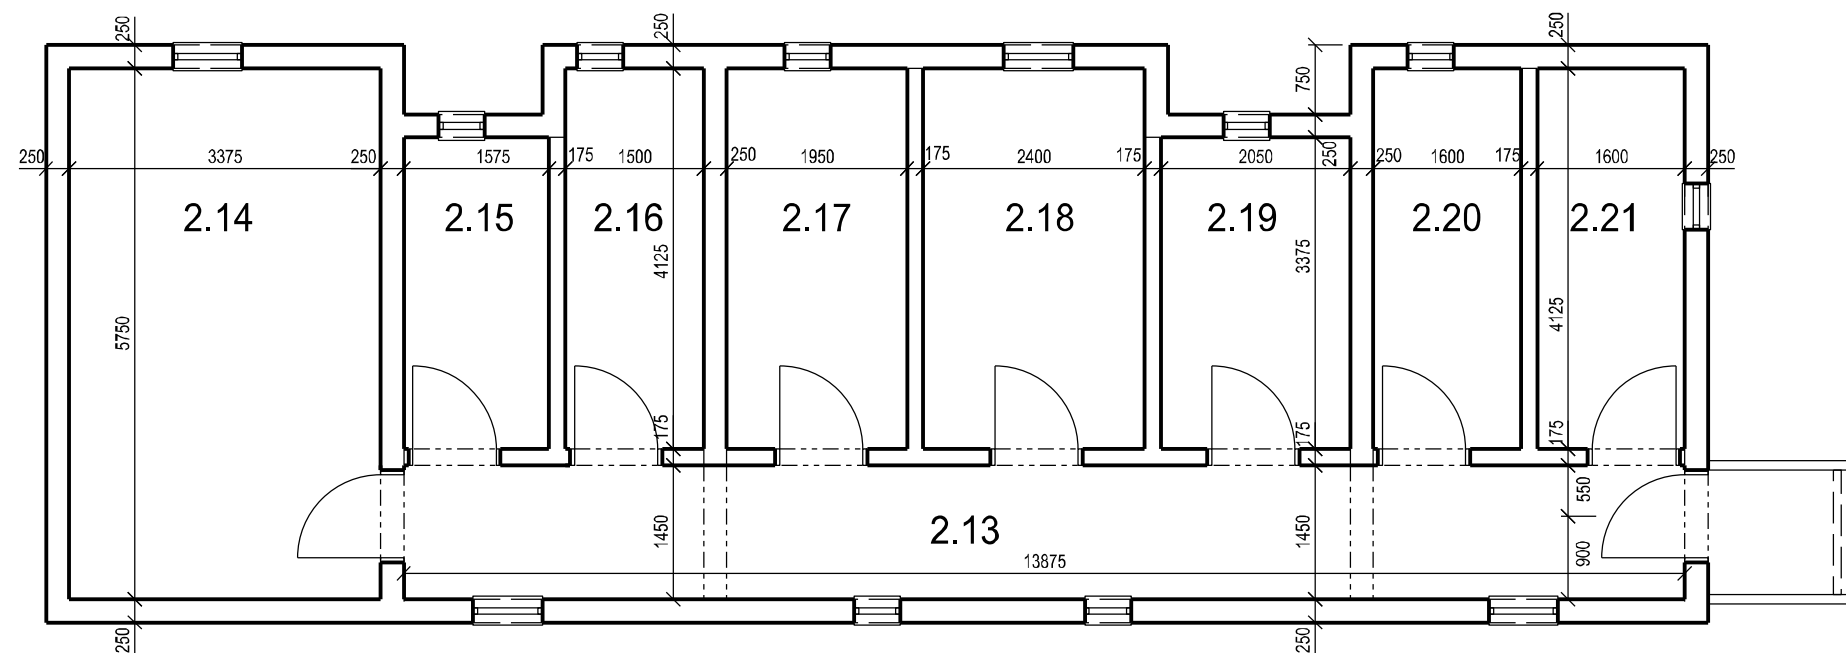

SO 02 - LEGENDA MIESTNOSTÍ 2.NP

Č.M.	ÚČEL MIESTNOSTI	PLOCHA m ²
2.13	CHODBA	21,85
2.14	SKLAD	19,40
2.15	SKLAD	5,30
2.16	SKLAD	6,20
2.17	SKLAD	8,05
2.18	SKLAD	9,90
2.19	SKLAD	6,90
2.20	SKLAD	6,60
2.21	SKLAD	6,60
2.NP	ÚŽITKOVÁ PLOCHA	90,80