


SO 03

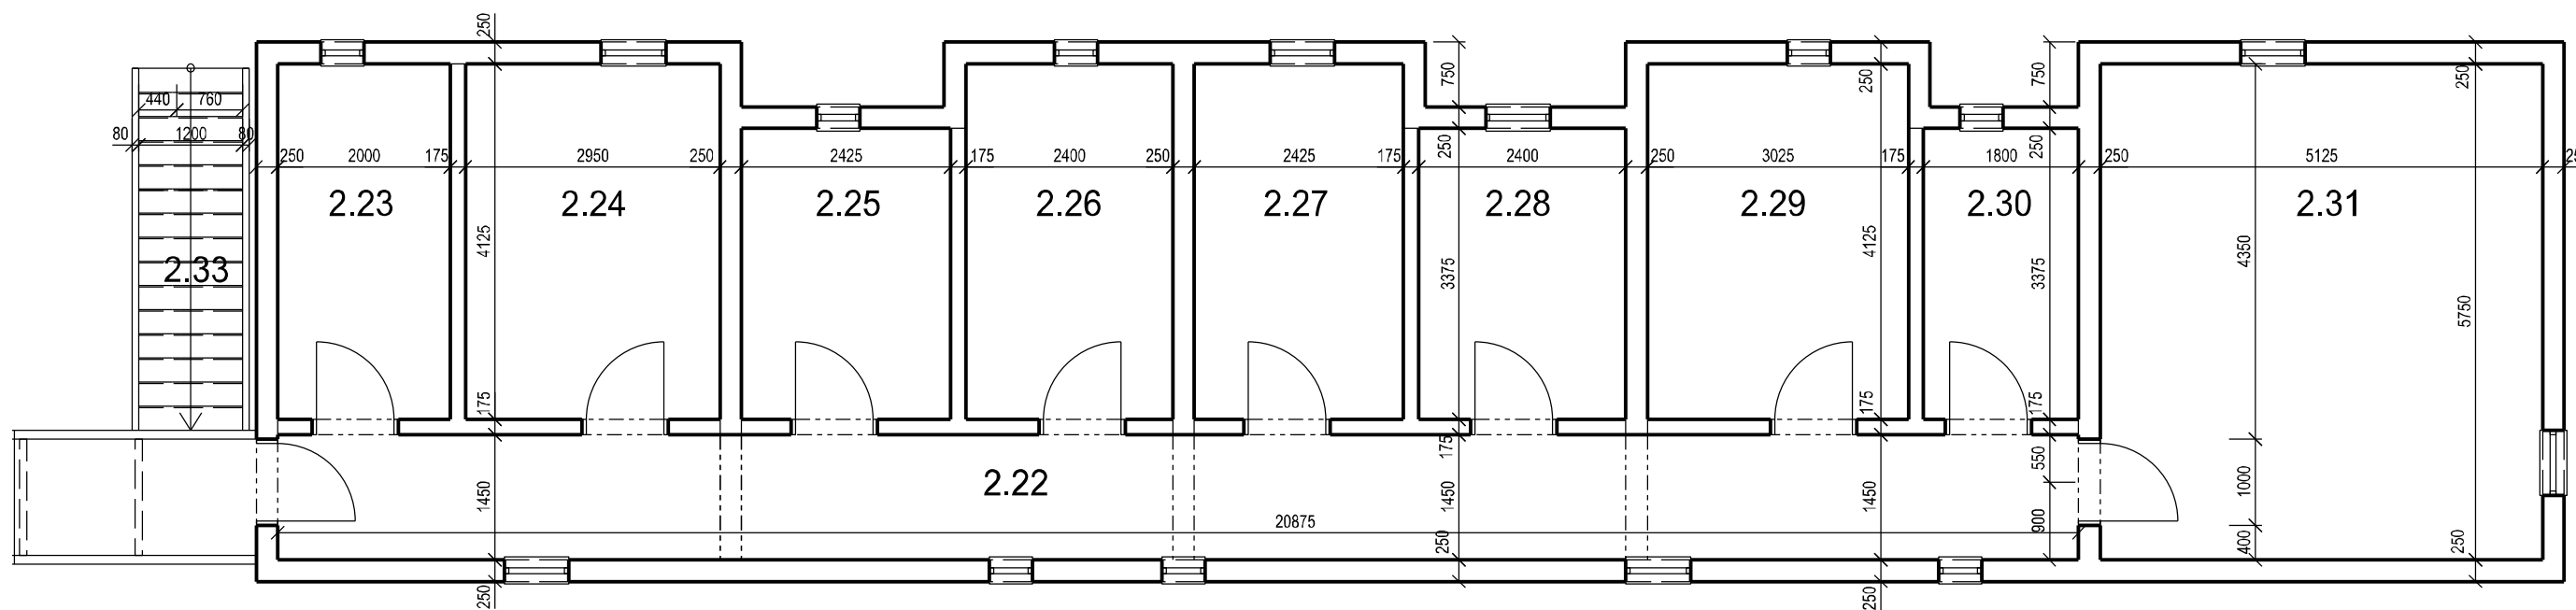

SO 03 - LEGENDA MIESTNOSTÍ 2.NP

Č.M.	ÚČEL MIESTNOSTI	PLOCHA m ²
2.22	CHODBA	32,20
2.23	SKLAD	8,25
2.24	SKLAD	12,20
2.25	SKLAD	8,20
2.26	SKLAD	9,90
2.27	SKLAD	10,00
2.28	SKLAD	8,10
2.29	SKLAD	12,50
2.30	SKLAD	6,10
2.31	SKLAD	29,50
2.32	PAVLAČ	8,50
2.33	EXT. SCHODISKO	5,70
2.NP	ÚŽITKOVÁ PLOCHA	142,15